

Illusoire Jardin

Spectacles Vivants !

Mèl : illusoirejardin@free.fr

Tel : 06 27 41 85 38

Site : <http://illusoirejardin.fr/>

POISON

FICHE TECHNIQUE

– **Espace scénique :**

Boite noire, plateau idéalement 7m x 5m avec une sortie plutôt mitant jardin et une sortie au lointain à cour.

– **Décor et accessoires :**

9 cubes de 40 cm d'arête disposés comme indiqué sur le plan de feu (fournis)

– **Son :**

La bande son est sur ordinateur.

Les enceintes seront placées par terre ou sur pied en fond de scène à jardin et à cour, idéalement derrière le rideau de fond de scène. La diffusion sera stéréo.

– **Lumières :**

Le plan de feu (voir ci-dessous) est prévu pour 24 à 27 projecteurs + 2 découpes. Il nécessite 14 à 16 canaux 2 kW de gradateurs. Le plan de feu est indiqué pour une implantation sur « grill ». Si le théâtre permet une implantation sur plusieurs lignes en façade ou en contre, le plein feu peut bien sûr être adapté. Le nombre de projecteurs figurant sur le plan est donné à titre indicatif et peut aussi être modifié en fonction du lieu, du plateau, et des possibilités d'implantation, etc. Si ce plan de feu ne peut pas être intégralement implanté, nous pourrions définir ensemble les priorités.

Pour le Plein feu :

C'est essentiellement un plein feu froid constitué par :

- Une face froide (**4 projecteurs « 1 »** : PC 1kW Lee 202 - Half C.T. Blue)
- des contres (**4 projecteurs « 2 »** : PC 1kW ou PAR 64 en CP 62 Lee 711 - Cold Blue)
- des latéraux sur pieds hauteur 1m (**4 à 6* projecteurs « 3 » et « 4 »** : PC 1kW Lee711)
- **4 à 5 rasants en nez de scène « 5 »** type sunstrip
- **4 Projecteurs « 6 »** : PC 1kW (éventuellement PAR 56 VNSP) + filtre Lee 049 Medium Purple. Ils sont accrochés sur une barre en fond de scène et orientés vers le bas contre le rideau de fond de scène. Ils sont indiqués en **mauve** sur le plan de feu.

En ponctuels :


- **Projecteur « 7 »** : Fresnel ou martelé 1 kW (ou PC + diffuseur) Lee 206 - Quarter C.T. orange. Zone centrée sur les 3 cubes et débordant d'un mètre environ à cour et à jardin.
- **Projecteur « 10 »** : Fresnel ou martelé 1 kW (ou PC + diffuseur) Lee 711 vient en contre

sur cette même zone.

- **Projecteur « 8 »** : Douche par découpe 611SX avec iris (sans filtre) zone resserrée sur un espace situé devant les 3 cubes (final avec foulard)
- **Projecteur « 9 »** : Découpe 614SX (Lee 201) resserrée sur le cube jardin.


* En fonction de la profondeur de la scène et du nombre de pendrillons.

N'hésitez pas à nous contacter au 06 27 41 85 38

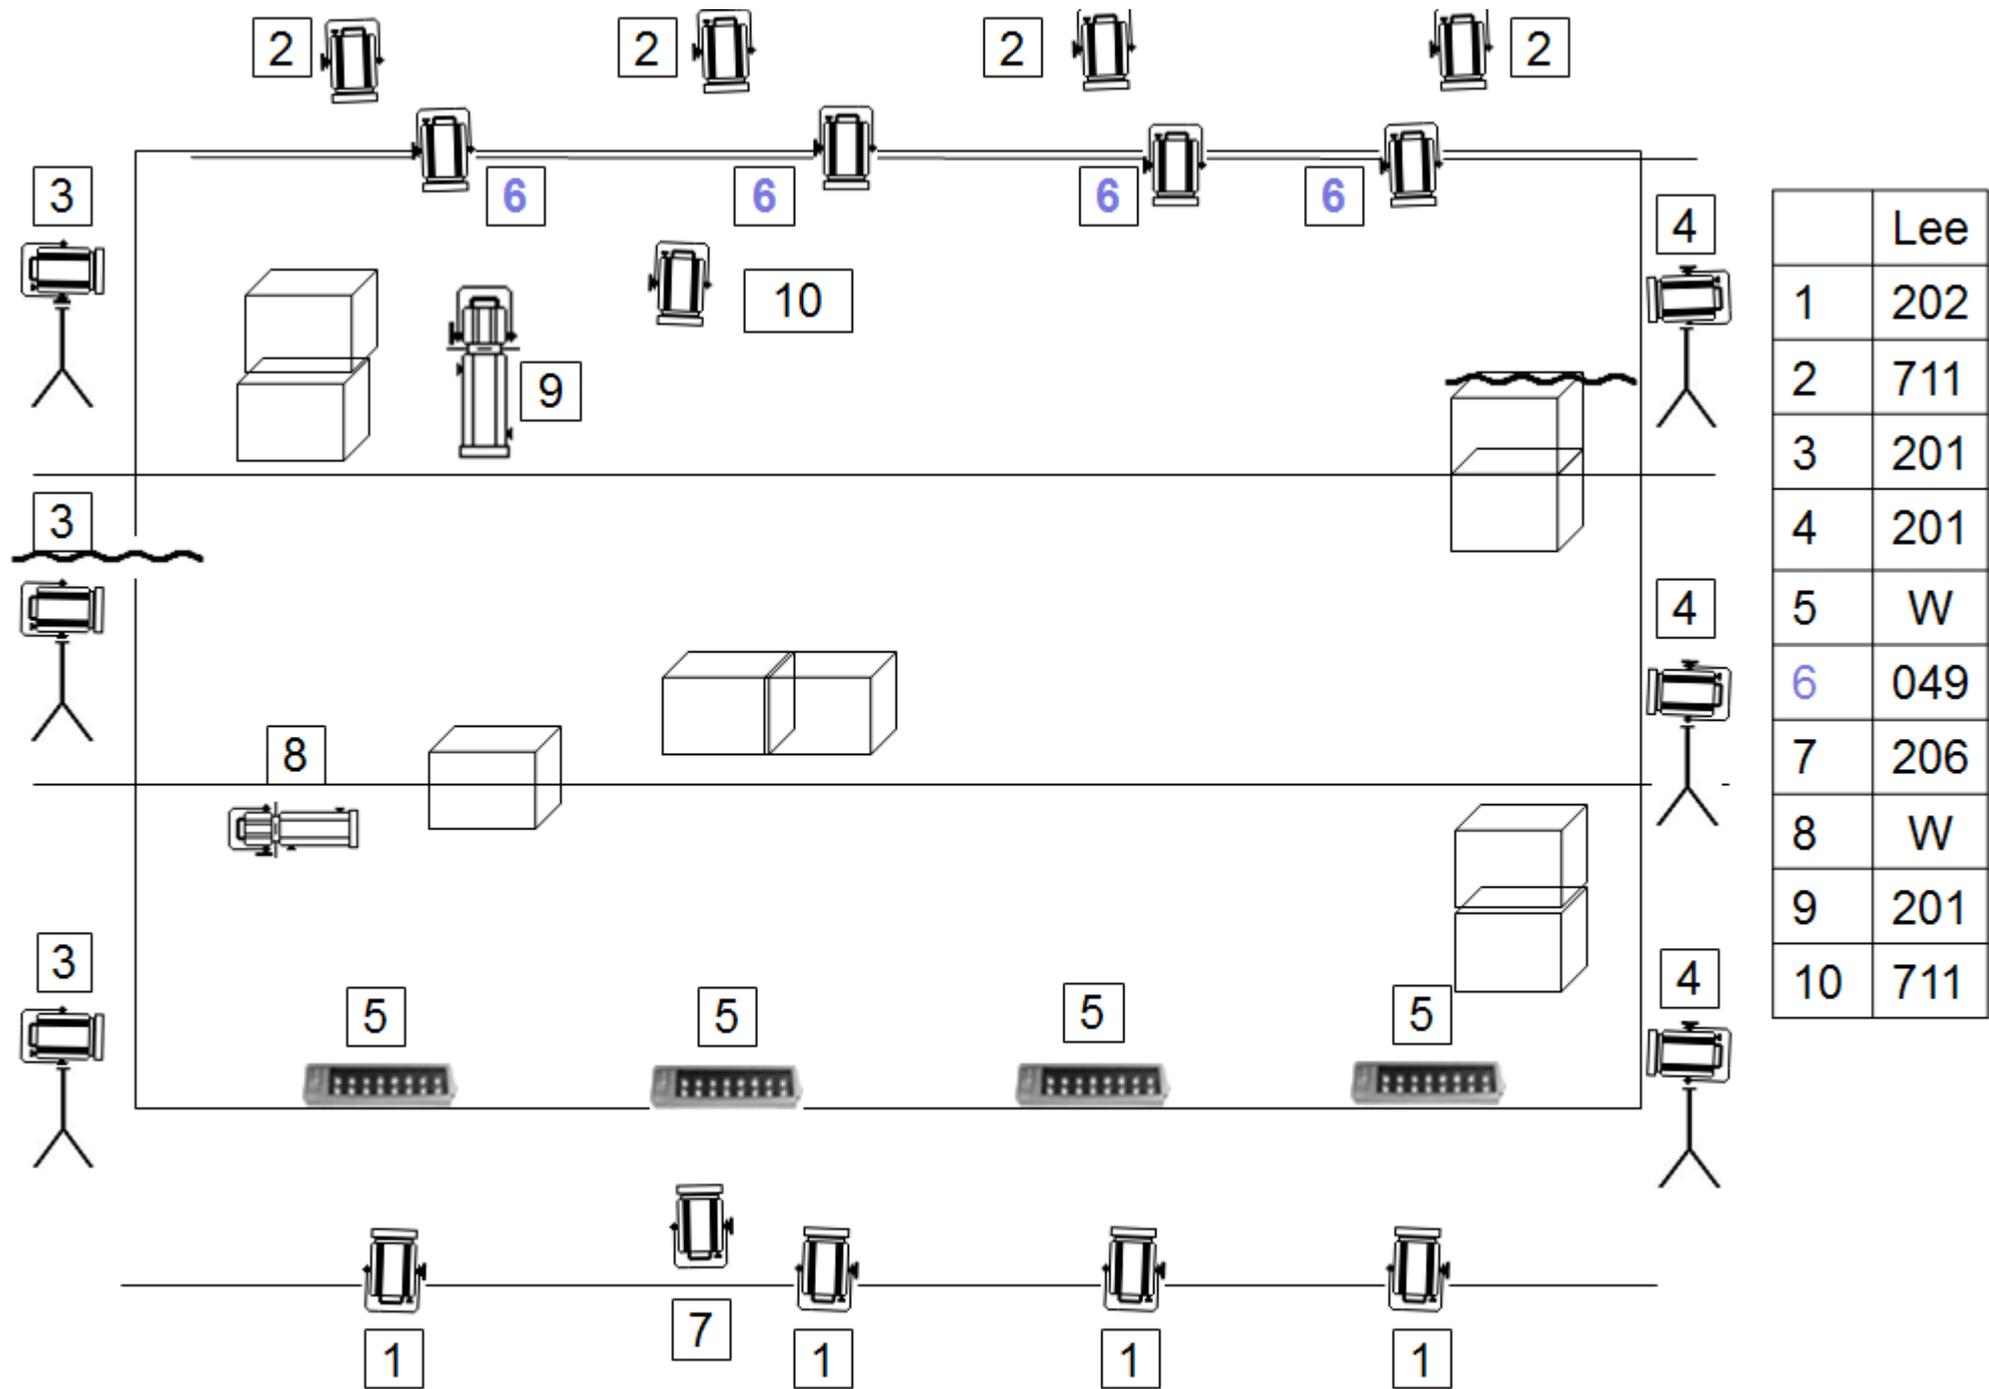

06 27 41 85 38

Illusoire jardin **POISON**

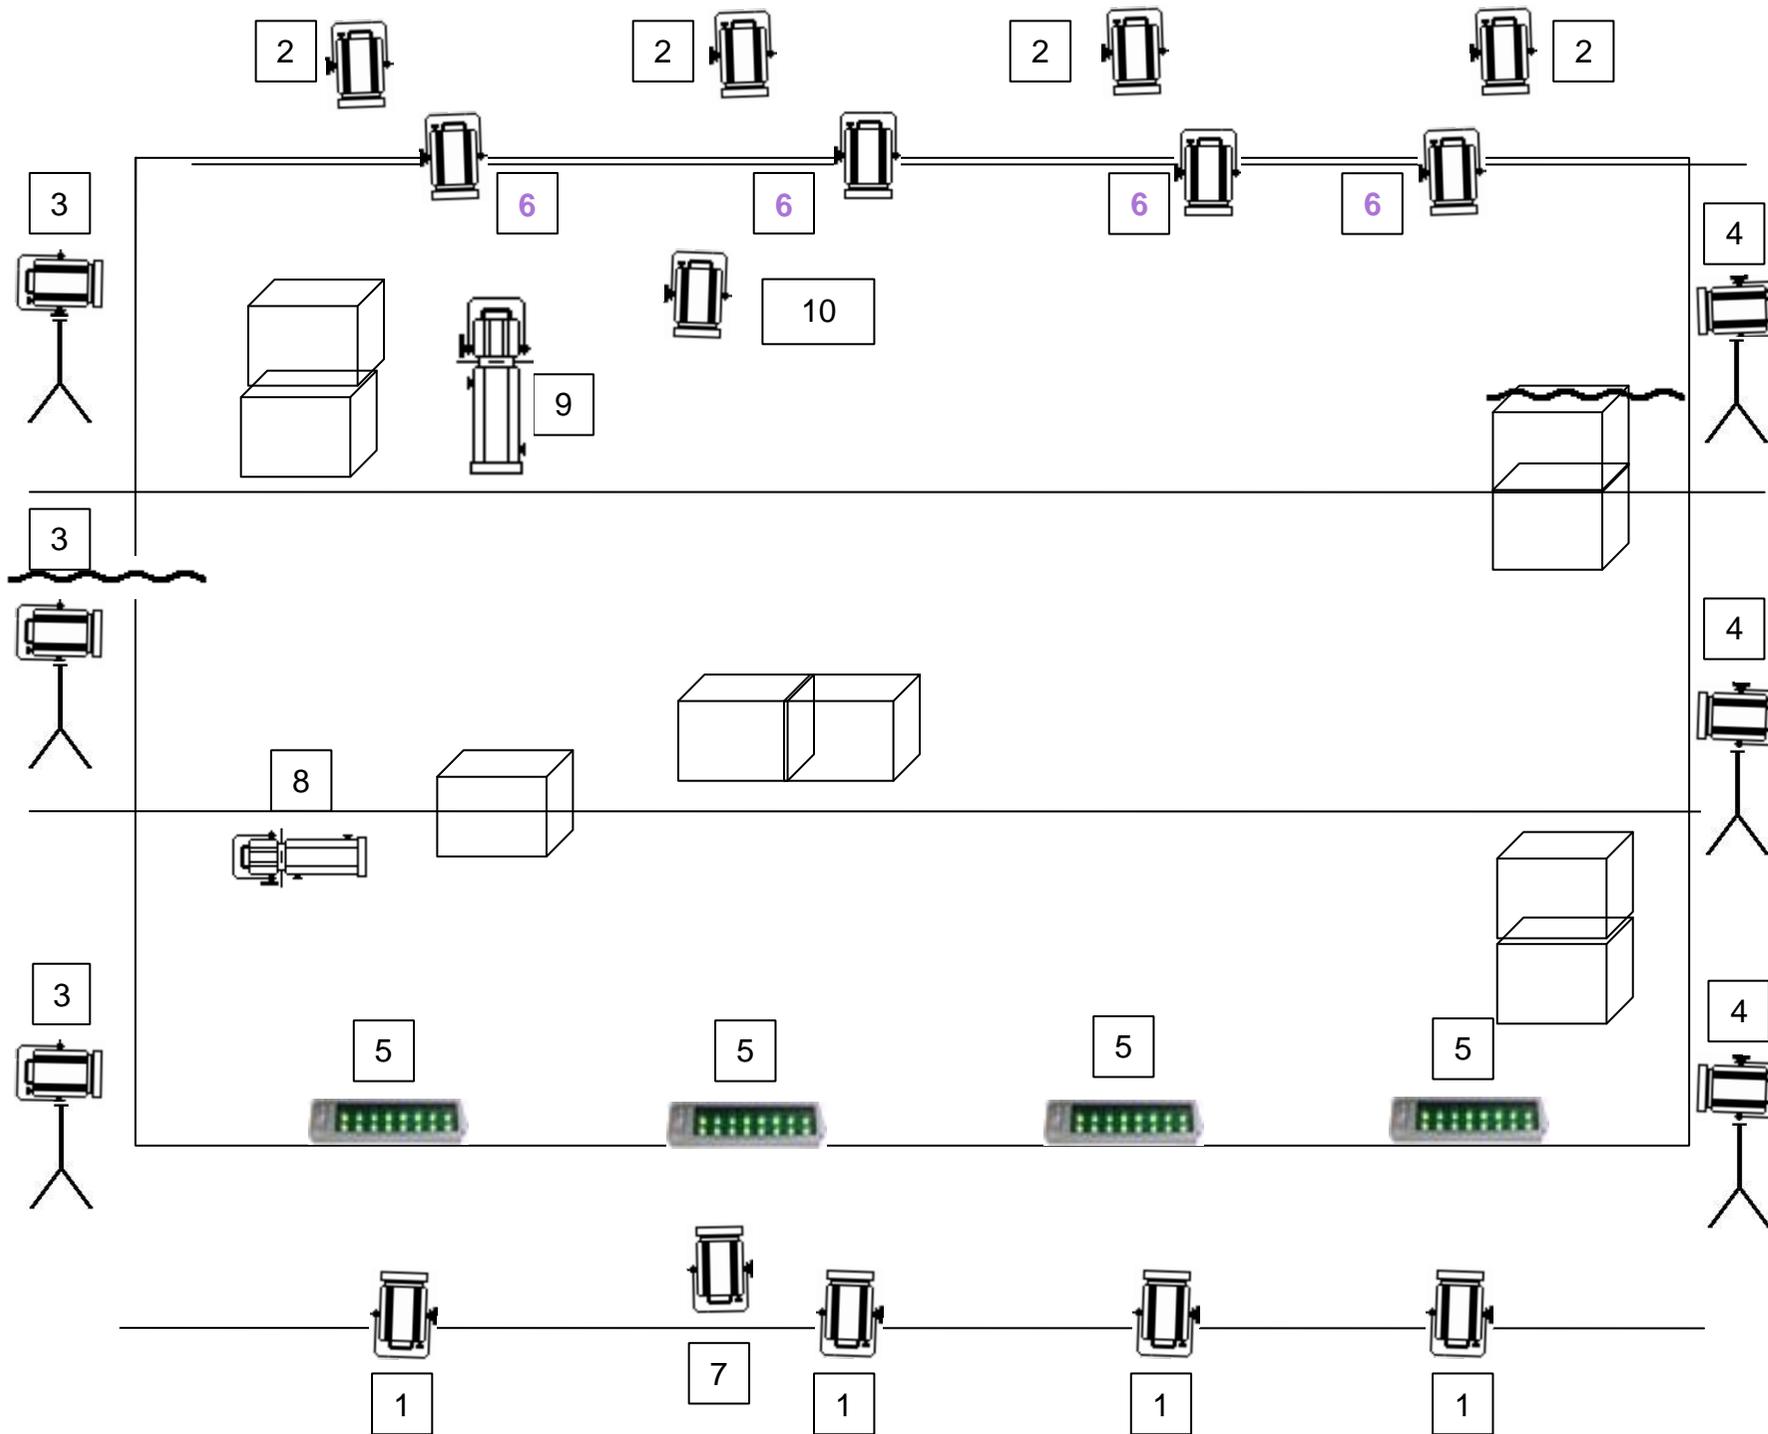

	Lee
1	202
2	711
3	201
4	201
5	W
6	049
7	206
8	W
9	201
10	711

06 27 41 85 38

Illusoire jardin **POISON**