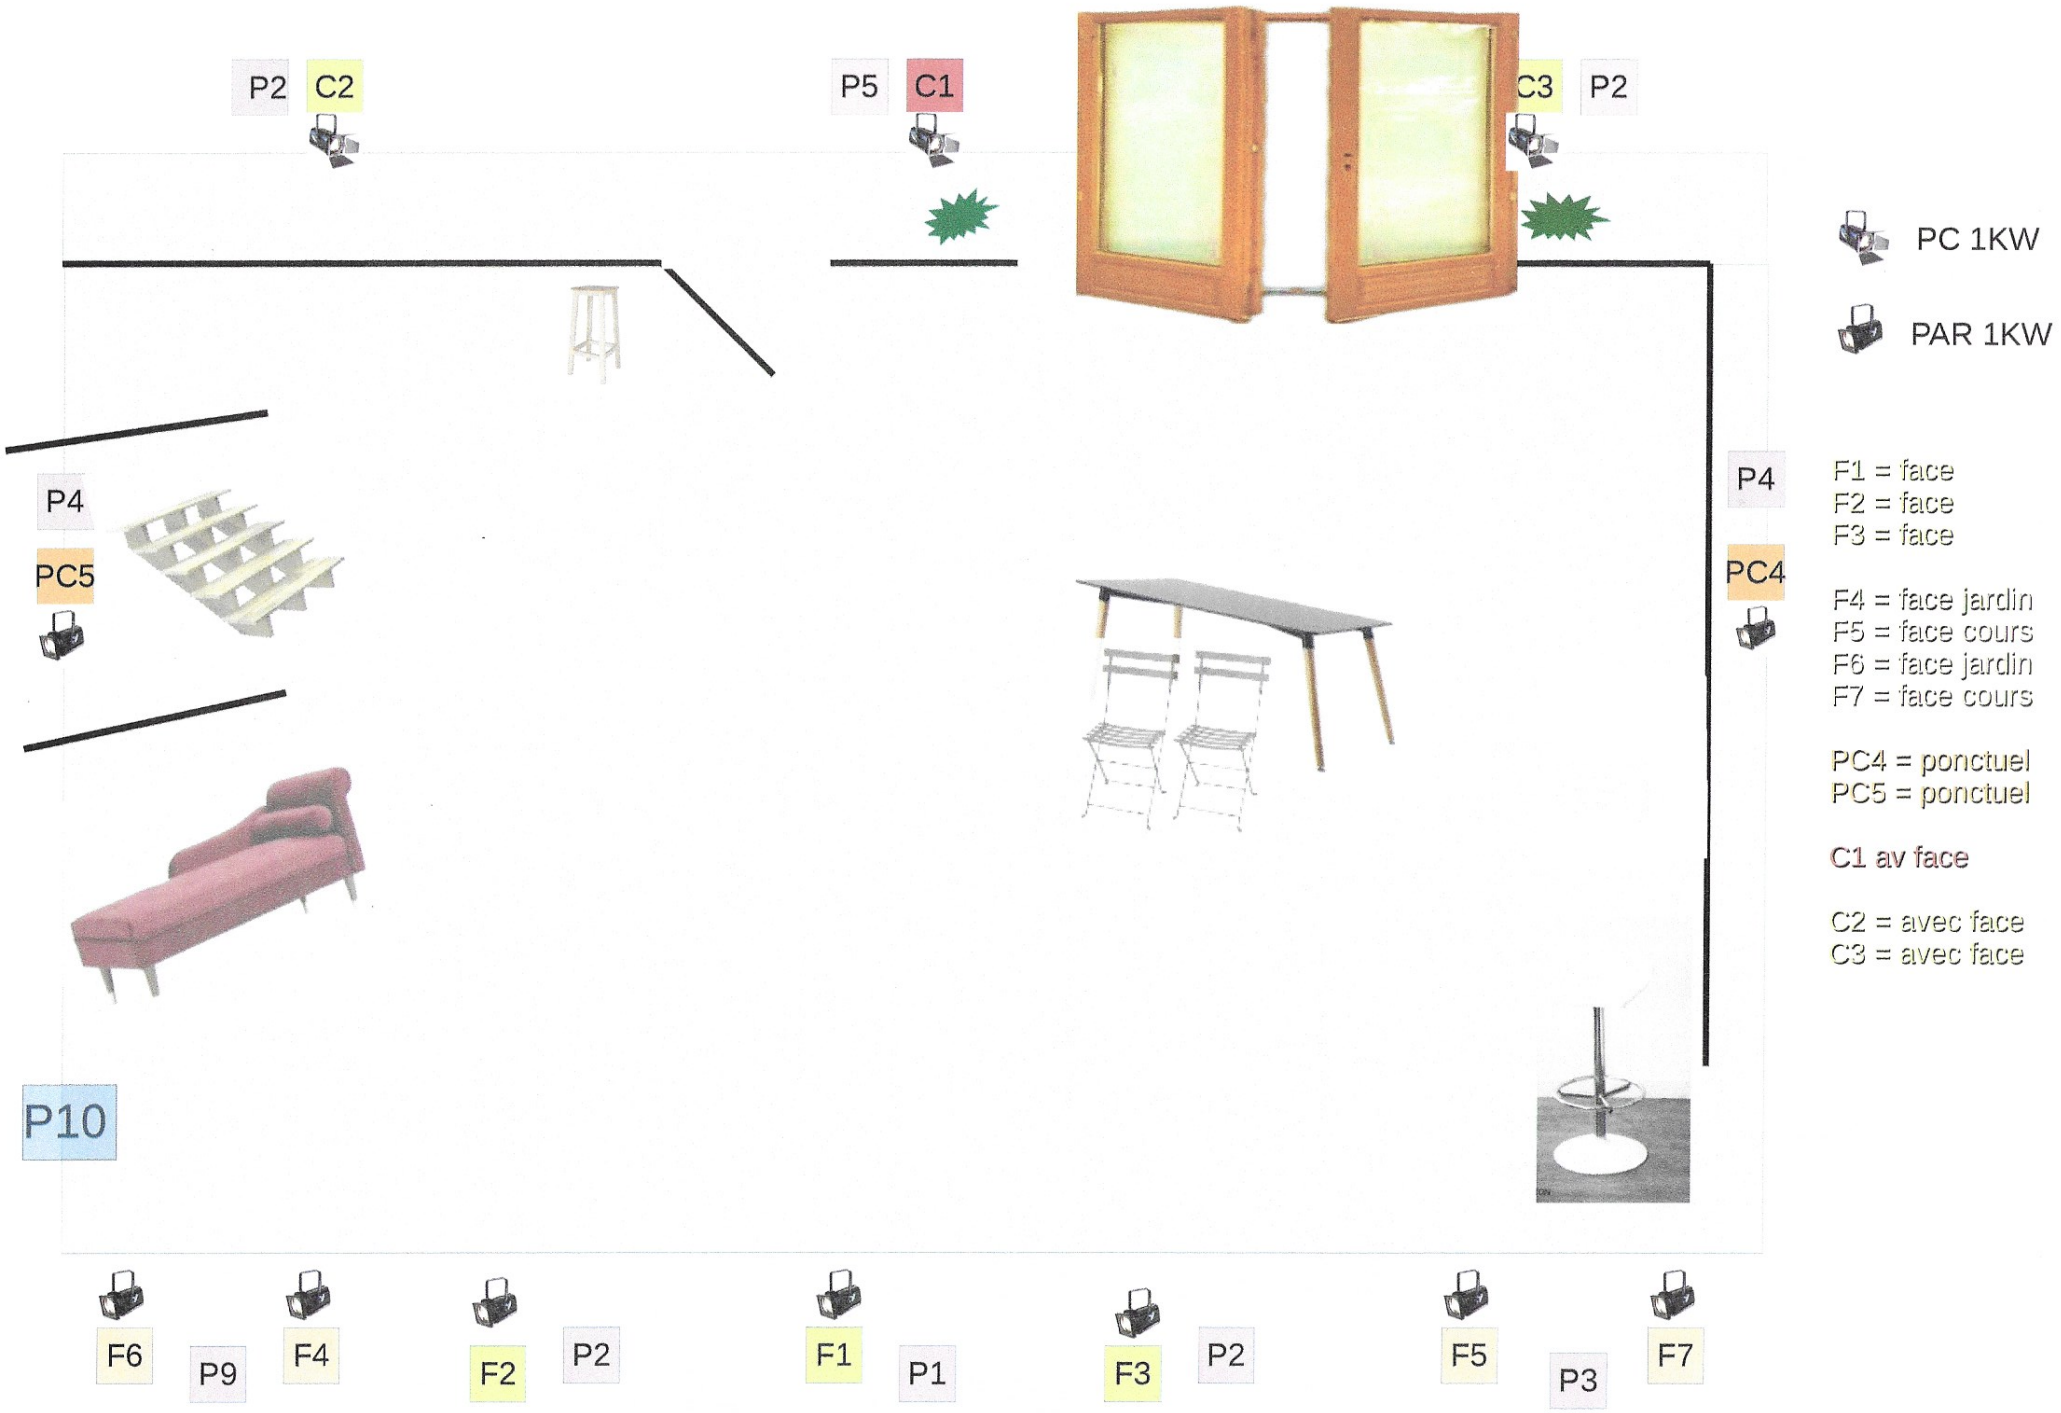
P2
C2
P5
C1
C3
P2
PC 1KW
PAR 1KW
P4
PC5
P4
PC4
F1 = face
F2 = face
F3 = face
F4 = face jardin
F5 = face cours
F6 = face jardin
F7 = face cours
PC4 = ponctuel
PC5 = ponctuel
C1 av face
C2 = avec face
C3 = avec face
P10
F6
P9
F4
F2
P2
F1
P1
F3
P2
F5
P3
F7