


PLAN DE FEU IDEAL "LARBINS !" - Théâtre Solaire

à adapter en fonction des lieux et des équipements

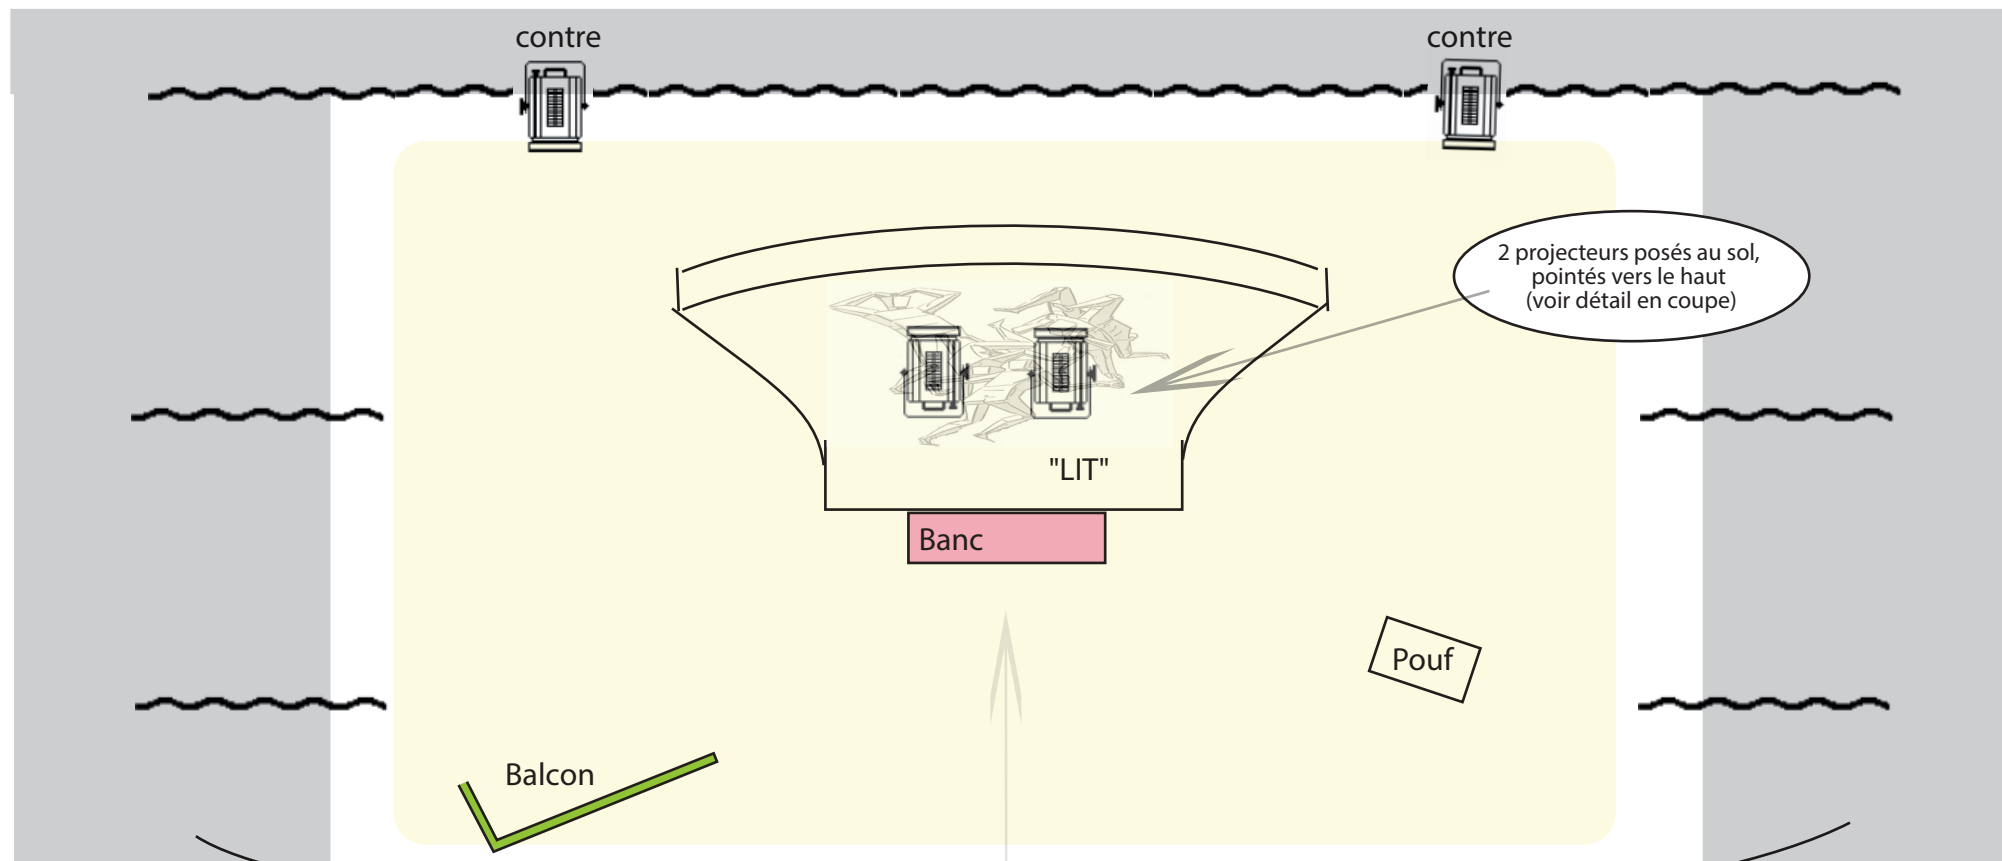

2 projecteurs posés au sol,
pointés vers le haut
(voir détail en coupe)



"LIT"

Banc

Pouf

Balcon

Détail en "coupe" - "LIT"

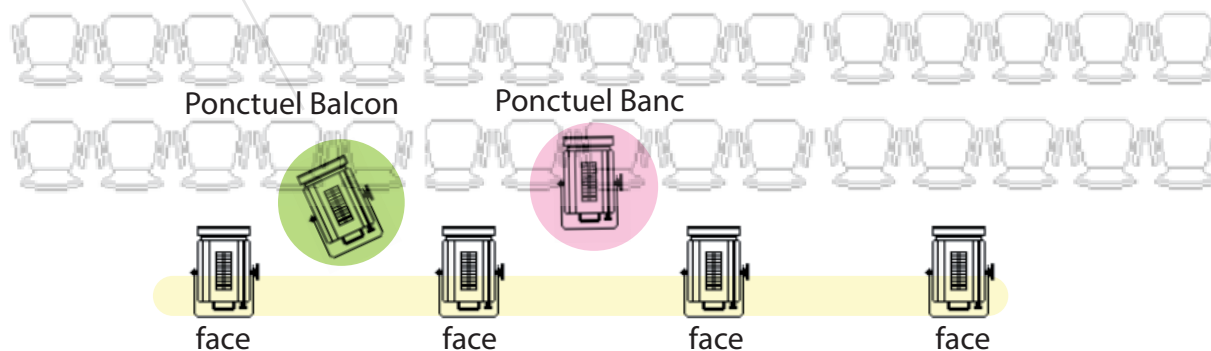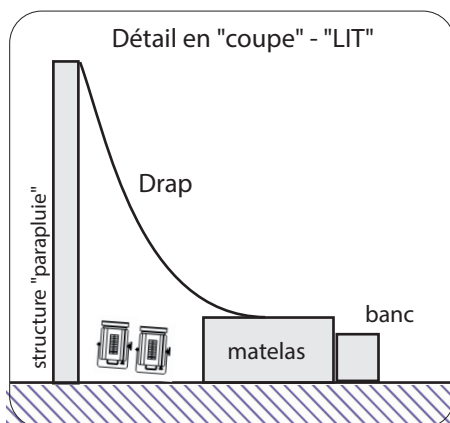

Face : couleur neutre (ampoule)
Contres : bleu
Les deux projos sous le LIT :
- 1 rouge
- 1 blanc froid

1 circuit FACE
1 circuit CONTRES
1 circuit LIT blanc
1 circuit LIT rouge
1 circuit BALCON ponctuel
1 circuit BANC ponctuel

La face peut être soutenue
par des latéraux s'il y en a.